



Вариант организации переговорной связи с квалифицированным персоналом, внутренней переговорной связи и переговорной связи в режиме «ППП»

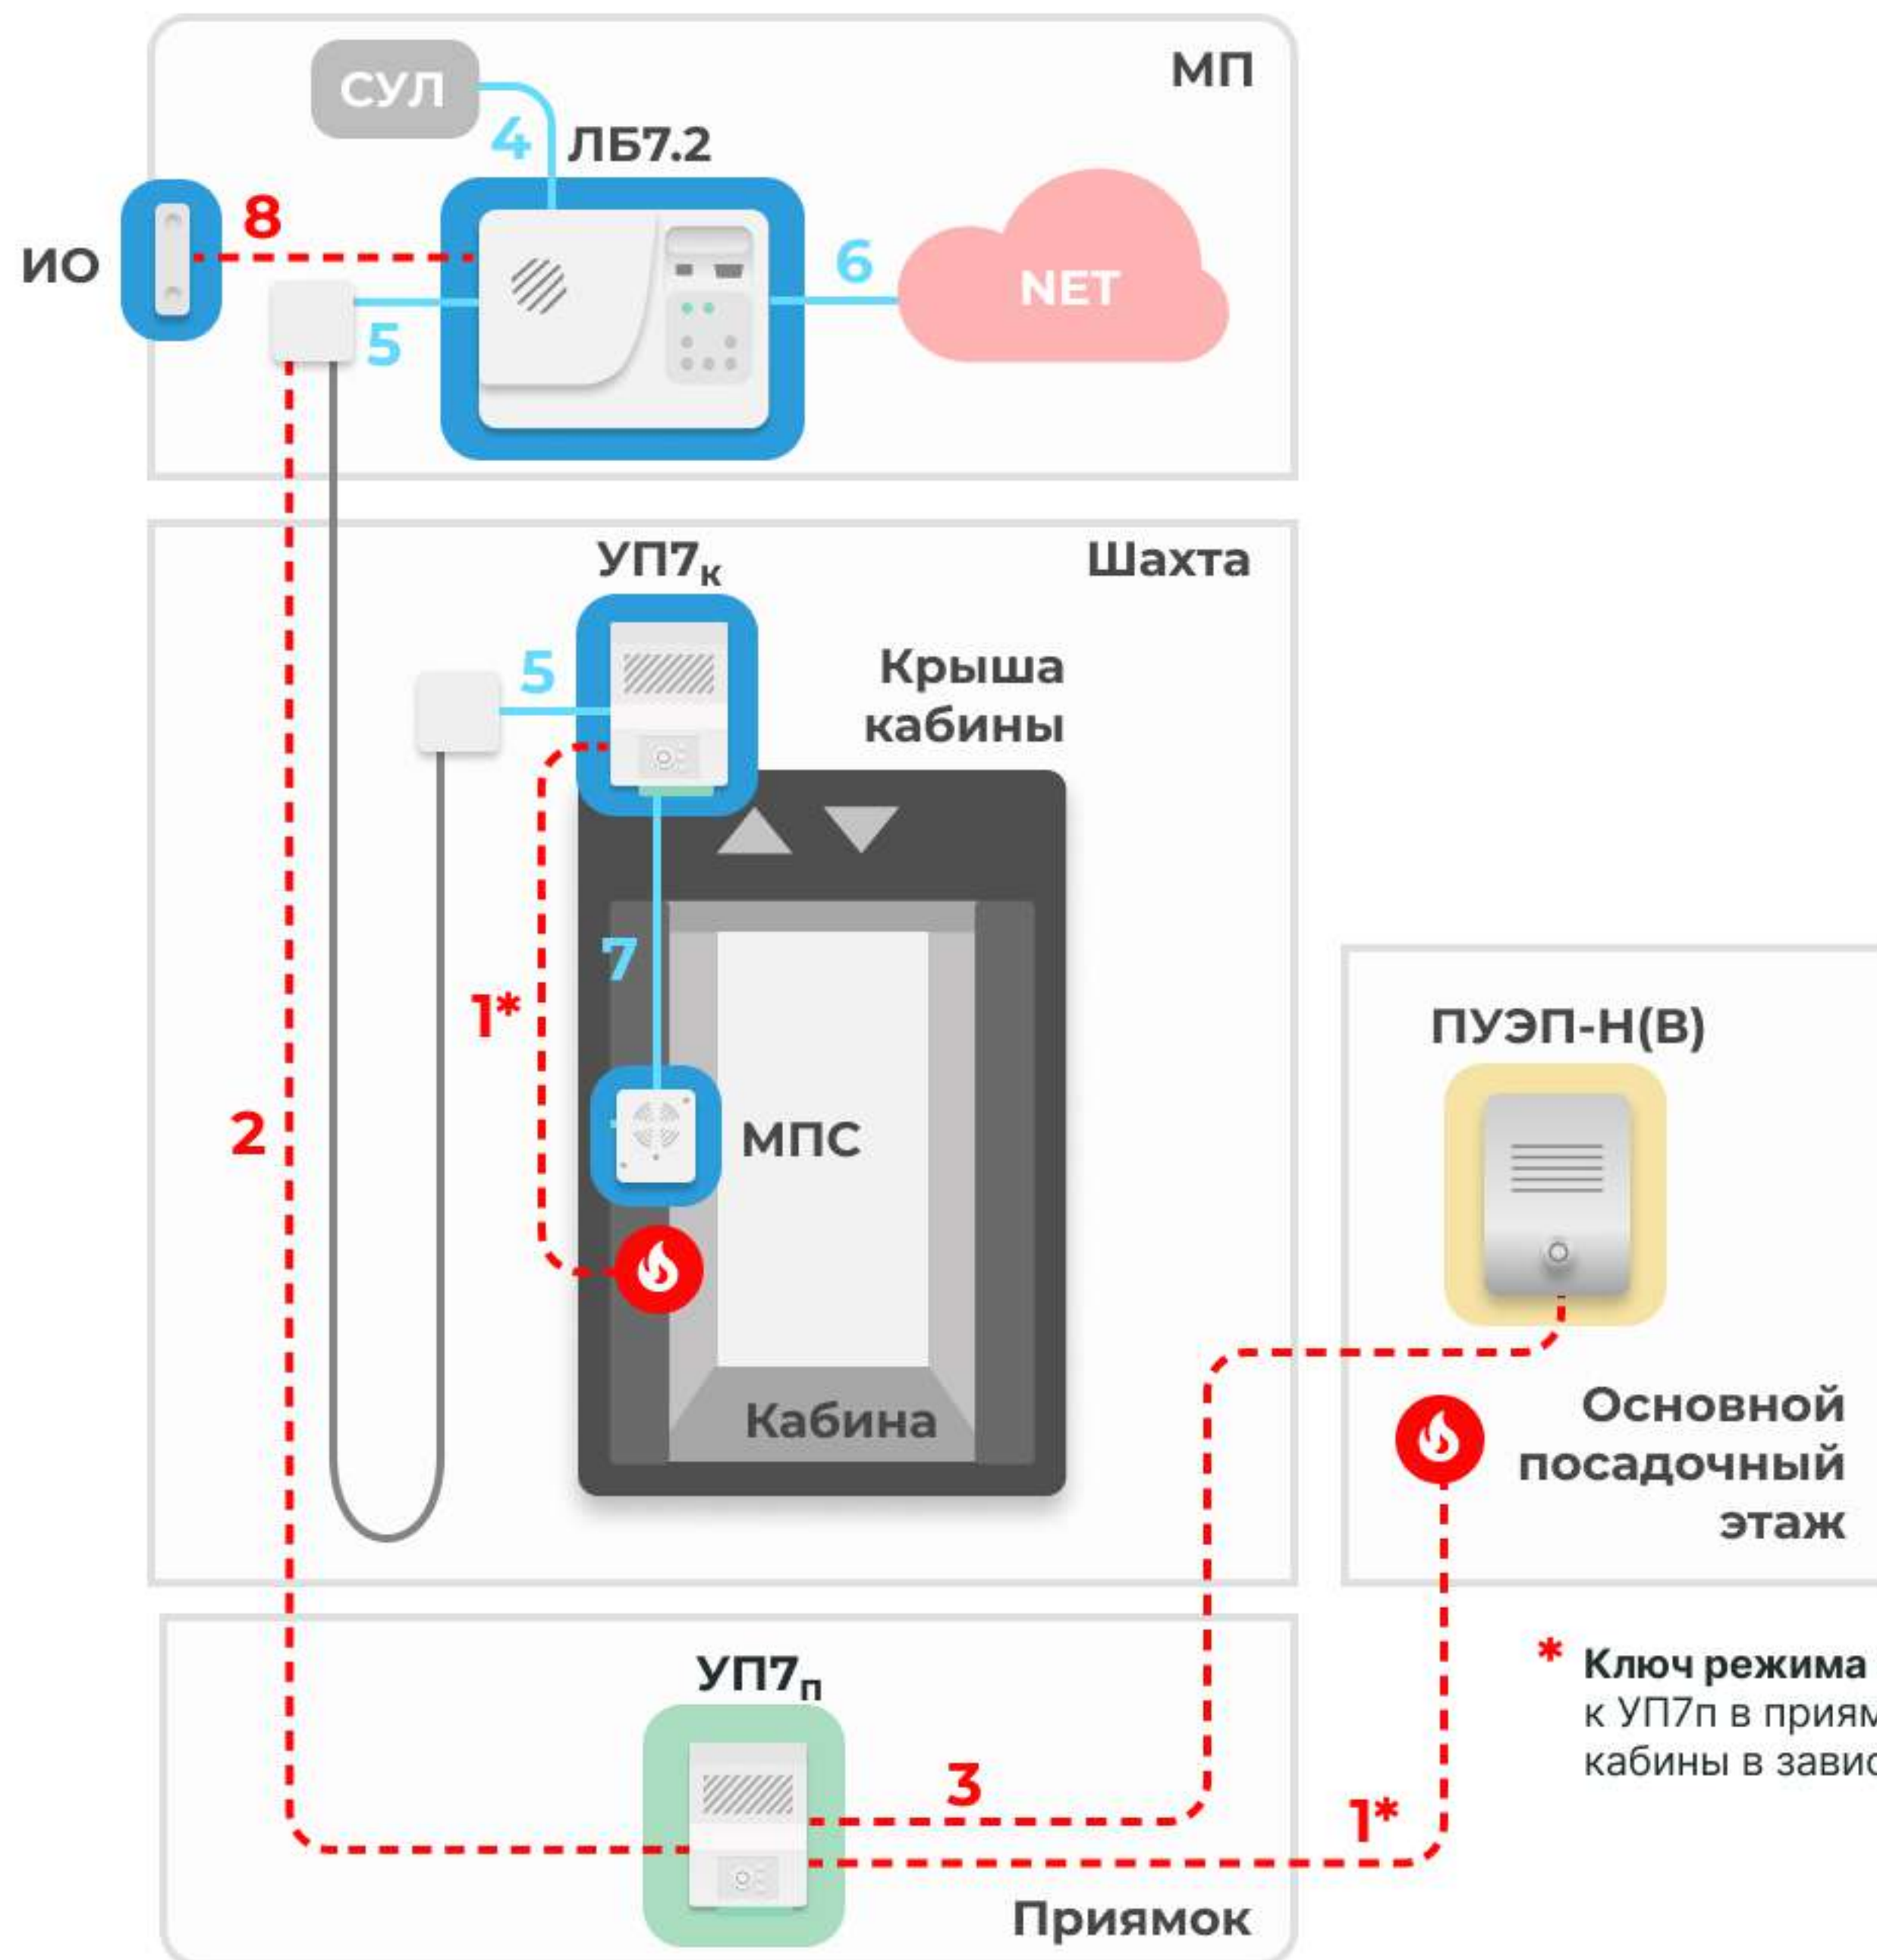

* Ключ режима «ППП» подключается или к УП7п в приямке или к УП7к на крыше кабины в зависимости от расположения

Вариант организации переговорной связи с квалифицированным персоналом, внутренней переговорной связи (с использованием ВМУ) для лифтов без МП

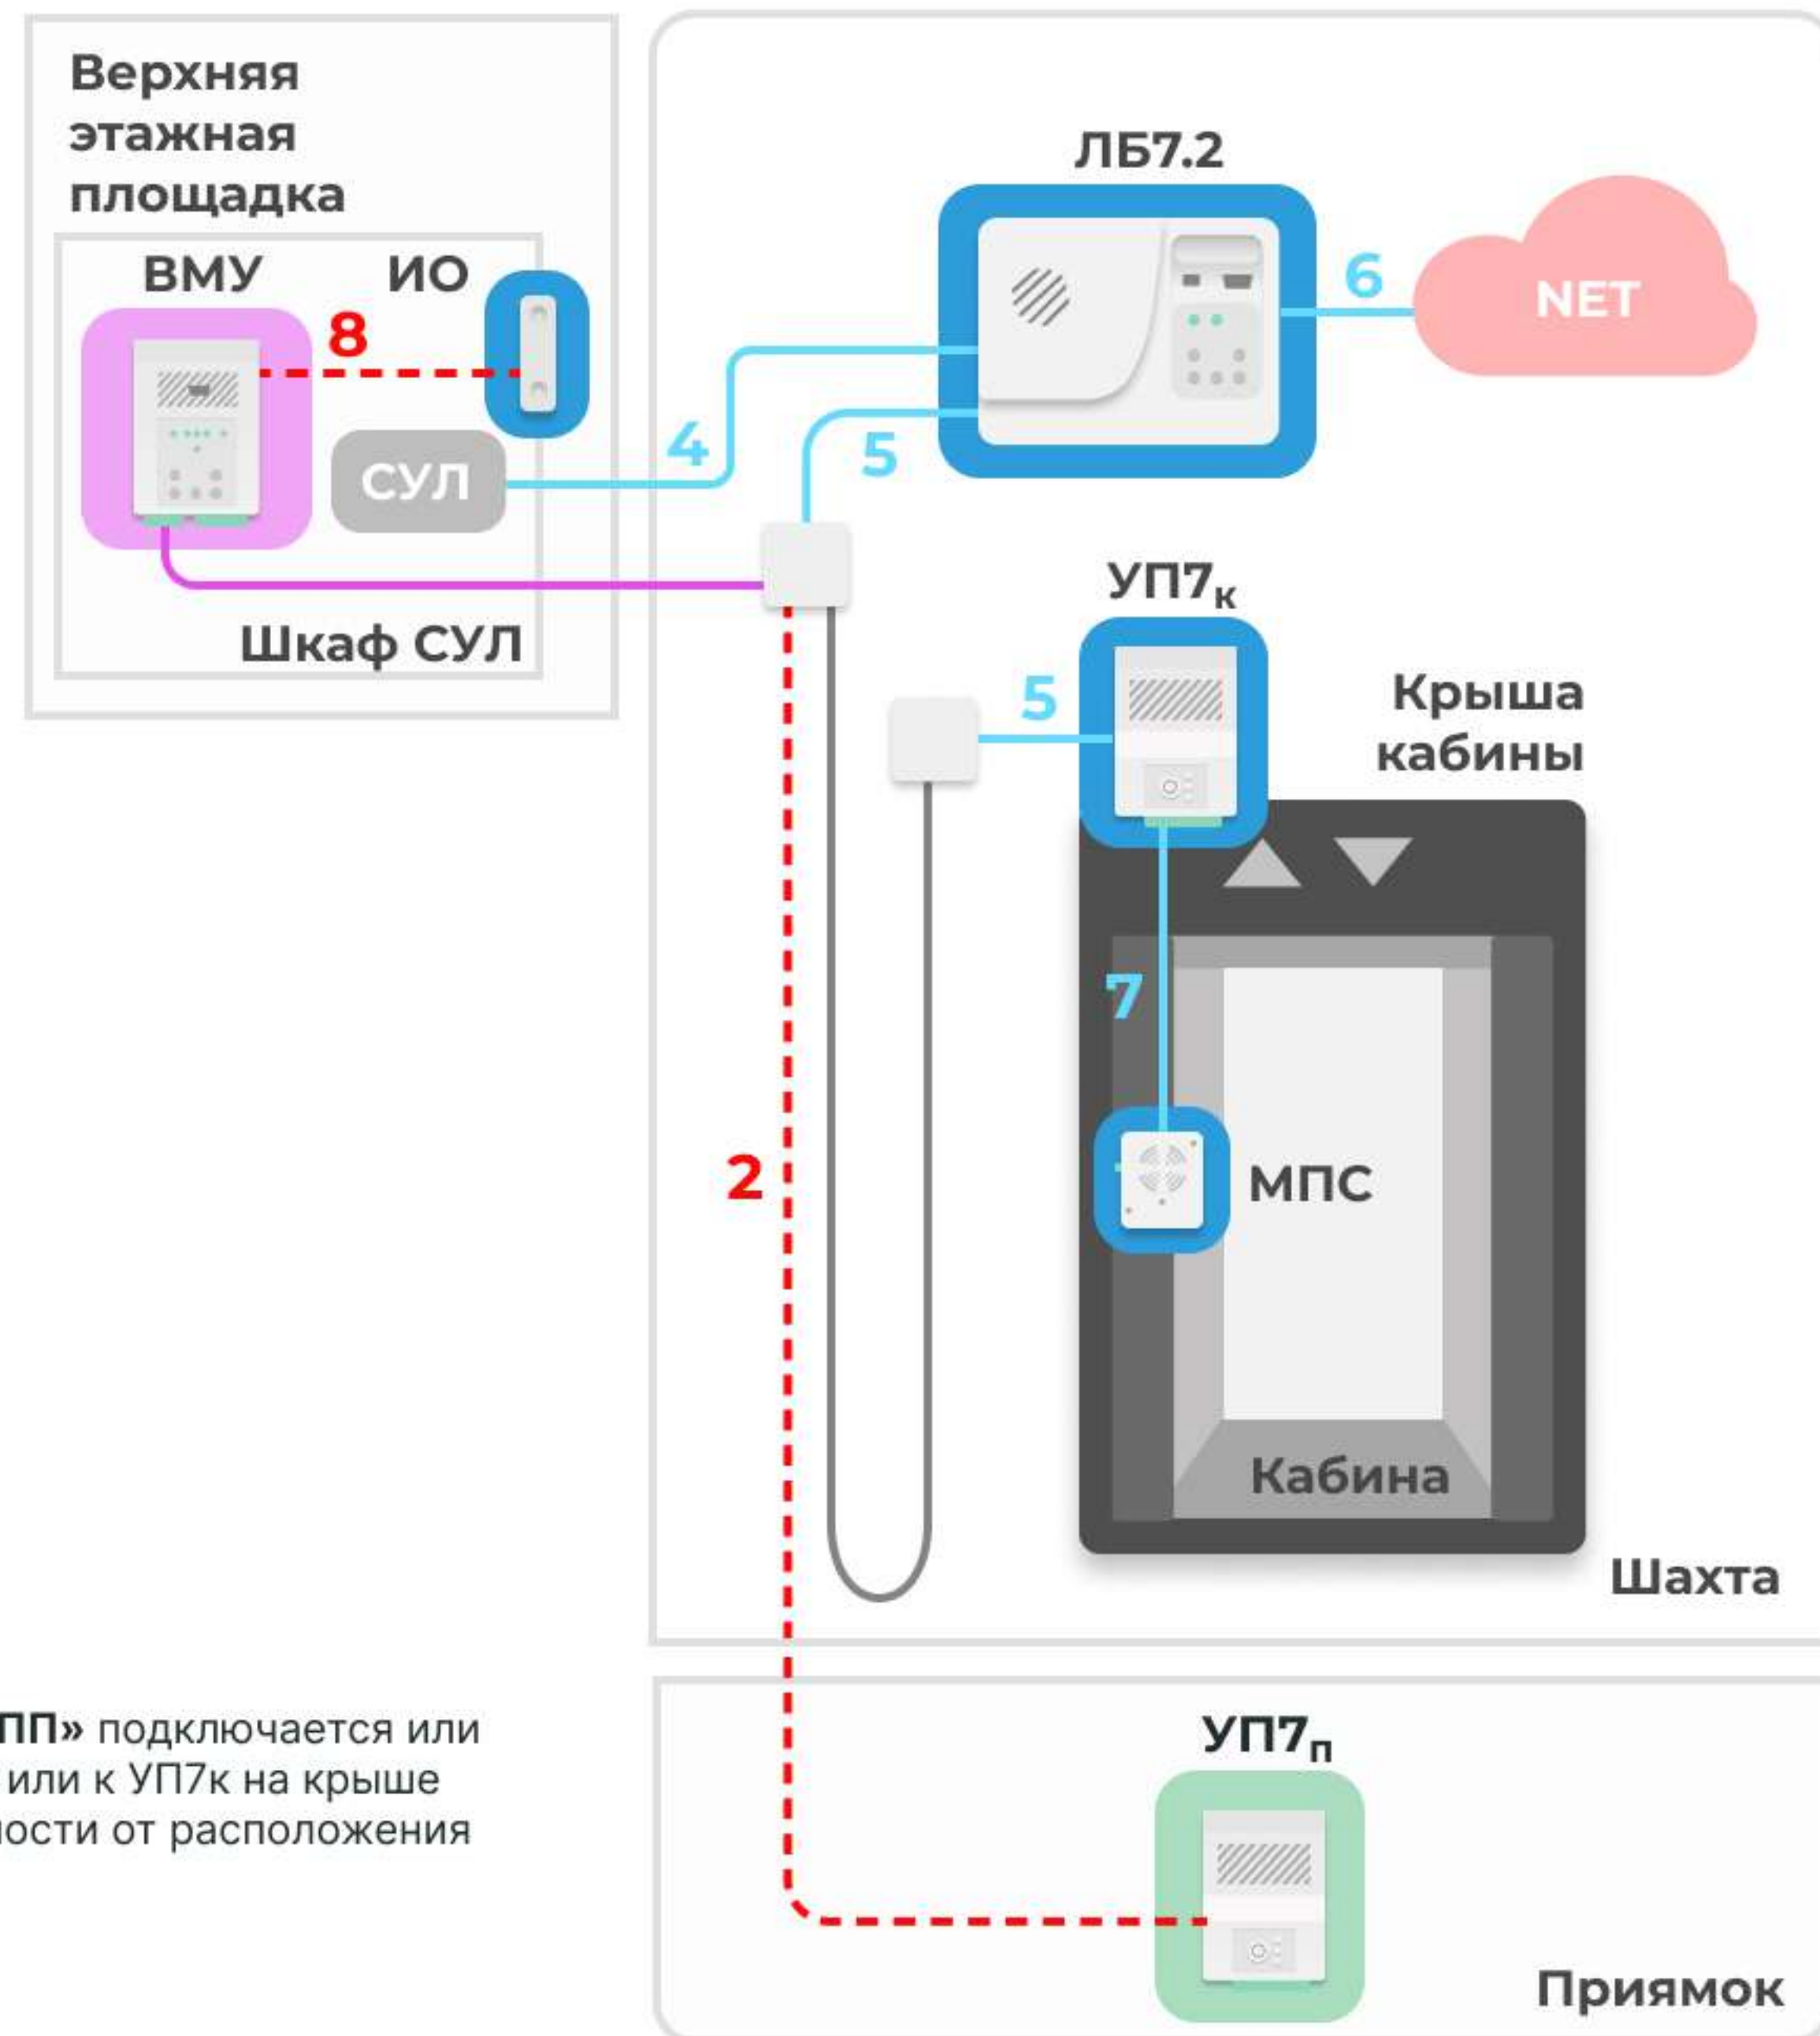

Условные обозначения:

Устройства из комплекта поставки ЛБ7.2:

ЛБ7.Х		Лифтовой блок 7.2 ЛНГС.465213.270-xxx
УП7 _к		Устройство переговорное 7.2 ЛНГС.465213.270.500
МПС		Модуль переговорной связи ЛНГС.465213.099.400-05
ИО		Извещатель ИО 102-2 (МС 31)
Кабели из комплекта поставки ЛБ7.2:		
4		Интерфейсный кабель
5		Жгут ЛНГС.465213.270.060 (L=2 м)
6		Патч-корд Crossover Ethernet cat. 5E (L=2 м)
7		Жгут ЛНГС.465213.270.560-01 (L=2,8 м)
УП7 _п		Устройство переговорное 7.2 ЛНГС.465213.270.500-02
ПУЭП-Н(В)		Переговорное устройство ПУЭП-Н ЛНГС.465213.300.300 или Переговорное устройство ПУЭП-В ЛНГС.465213.300.600
Комплект поставки ВМУ:		
ВМУ		Выносной модуль управления ЛНГС.465213.270.800-01
		Жгут ЛНГС.465213.270.060-04 (L=3 м)

----- **Возможные кабели**, закладываемые при проектировании*:

- 1, 8
- Кабель 2х0,50min
 - КСВВнг(А)-LS 2х0,50
 - ШВВПнг-LS 2х0,75
 - КПСнг(А)-FRHF 1х2х0,75
 - КПКПнг(А)-FRHF 1х2х0,75
- 2
- Кабель UTP 2х2х0,35min Cat5e
 - КПСнг(А)-FRHF 2х2х0,50
 - КВПнг(А)-HF-5e 2х2х0,52
 - ParLan U/UTP Cat5e PVCLS нг(А)-FRLS 2х2х0,52
 - КАЭфПнг(А)-HF 2х2х0,64
 - КПКПнг(А)-FRHF 2х2х0,75
 - ParLan combi U/UTP2 Cat5e ZH нг(А)-HF 2х1,00

- 3
- Кабель 6х0,5min
 - КСВВнг(А)-LSLTx 6х0,50

- Подвесной кабель из состава лифта
- Запасной подвесной кабель 4х0,75min
 - КПЛнг (А)-HF 6х0,75
 - КПЛК 4х0,75+2х(2х0,25)э

*Рекомендуем руководствоваться минимальными требованиями согласно ГОСТ 33984.1-2016 (EN 81-20:2014) п. 5.10.6 и ГОСТ 31565-2012 таблица 2

- МП
- Машинное помещение
-
- Ключ режима «ППП»
- СУЛ
- Станция управления лифтом
-
- Распределительная коробка/соединительные гильзы/клеммы Wago и т.д.
-
- Сеть Internet/Ethernet